



Begane grond

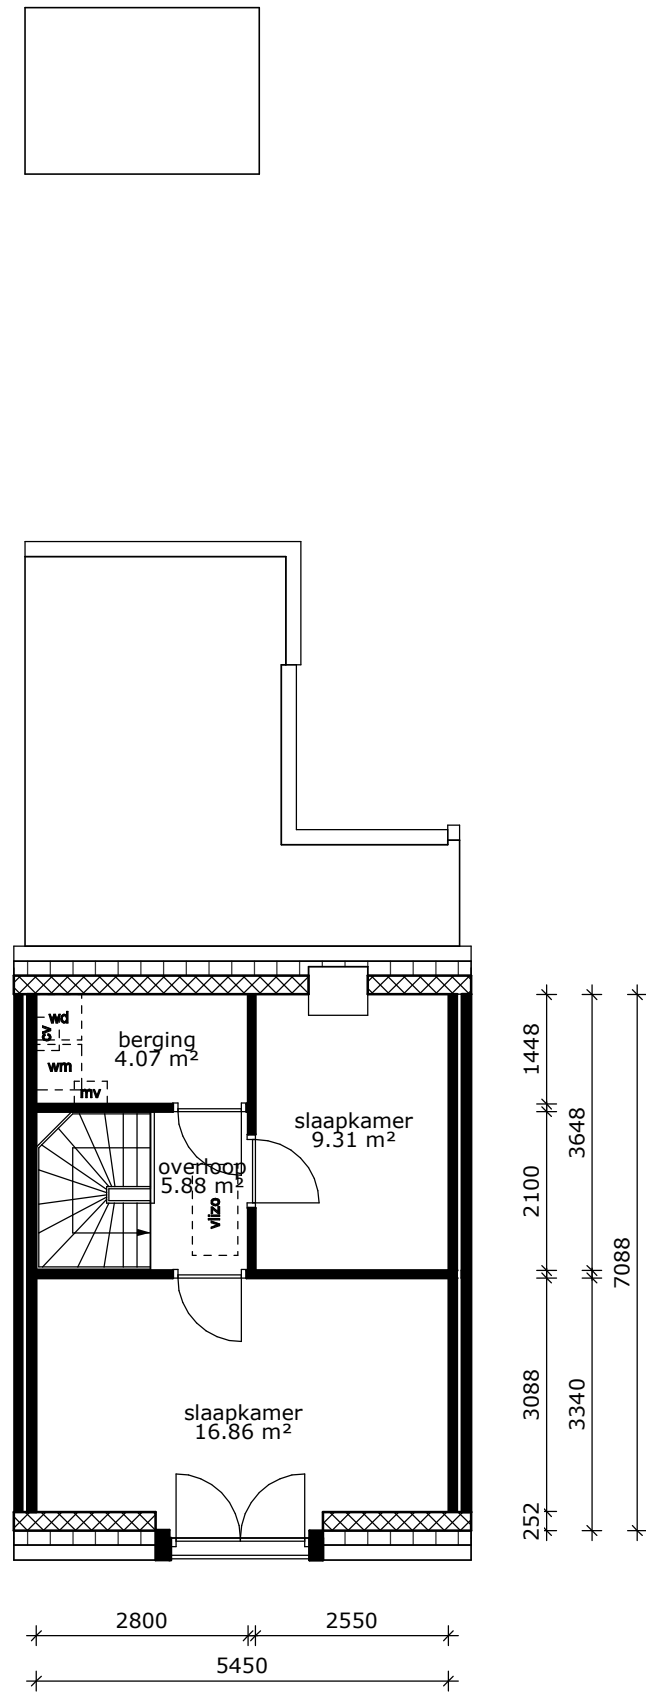

1e verdieping

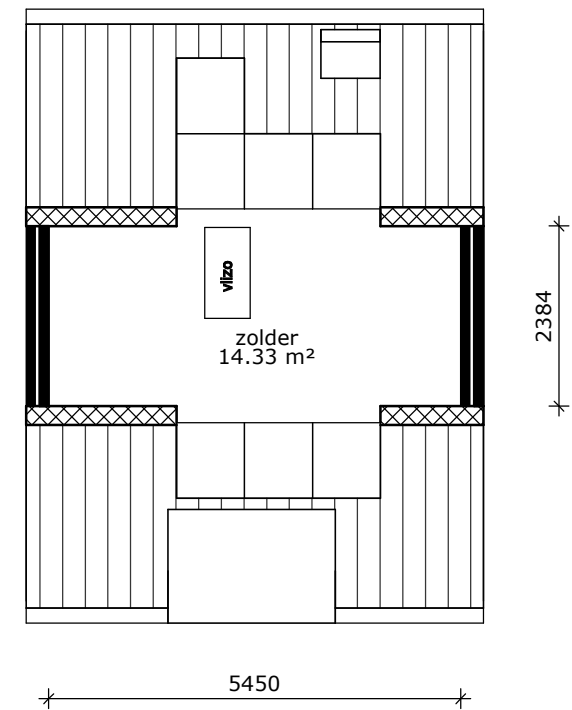

Zolder



Kronehoefstraat 83
5612 HL Eindhoven
Tel: (040) 24 99 999

LEGENDA

- mk = meterkast
- cv = cv-ketel
- wtw = warmteterugwin
- wm = plaats voor wasmachine
- kk = plaats voor koelkast
- k = kast

Brandrood 83,
Veldhoven

GBO: 121,07 m2
VVO: 123,93 m2

Complex:	407.1
Type:	Type P
Get.:	Tekenplus
Datum:	02-05-2018
Schaal:	1:100
Bestand:	Tekenplus